


Parete esterna - solaio copertura

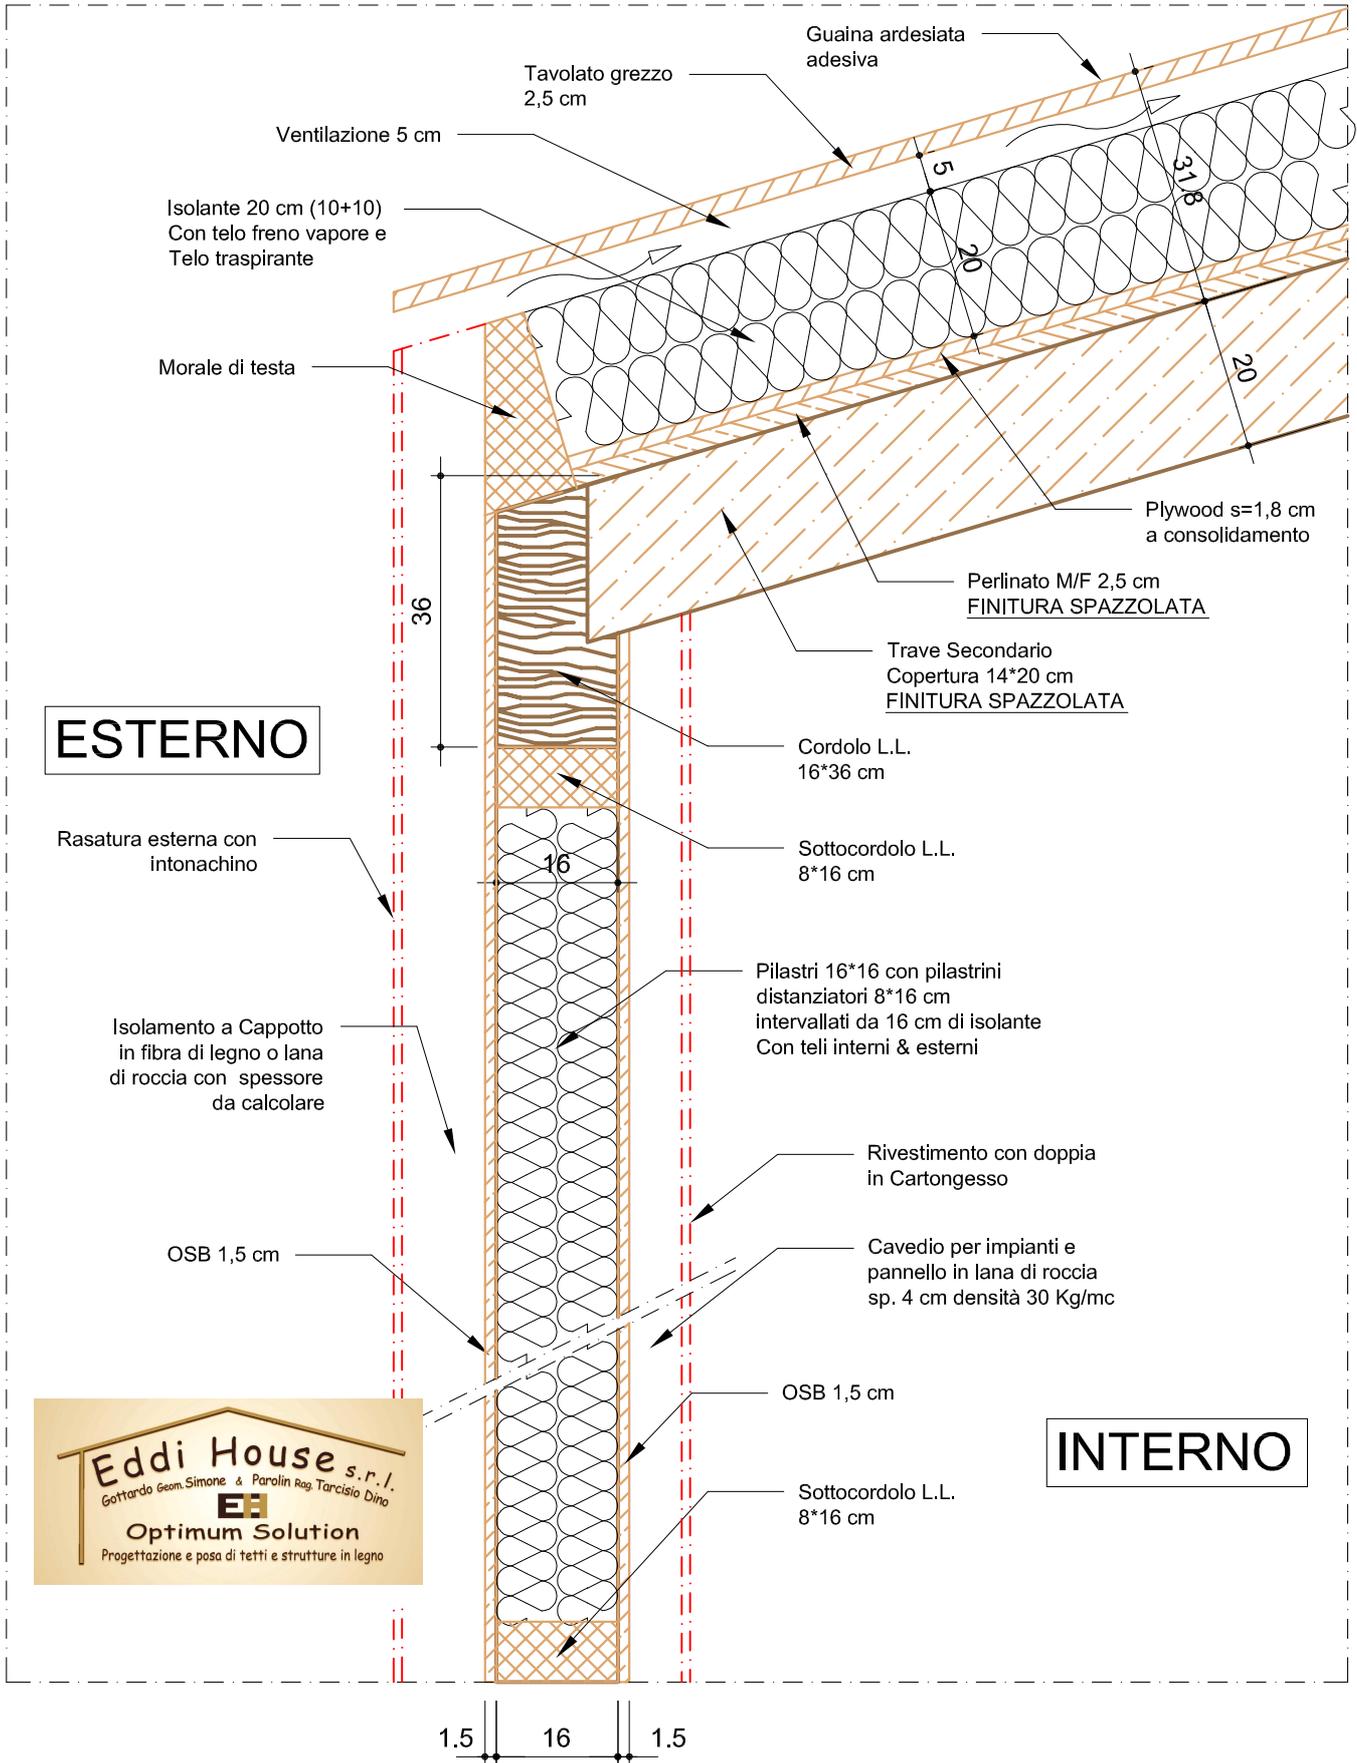

Eddi House s.r.l.
 Gotardo Geom. Simone & Parolin Rog. Tarcisio Dino
EA
Optimum Solution
 Progettazione e posa di tetti e strutture in legno