Parete esterna - solaio piano

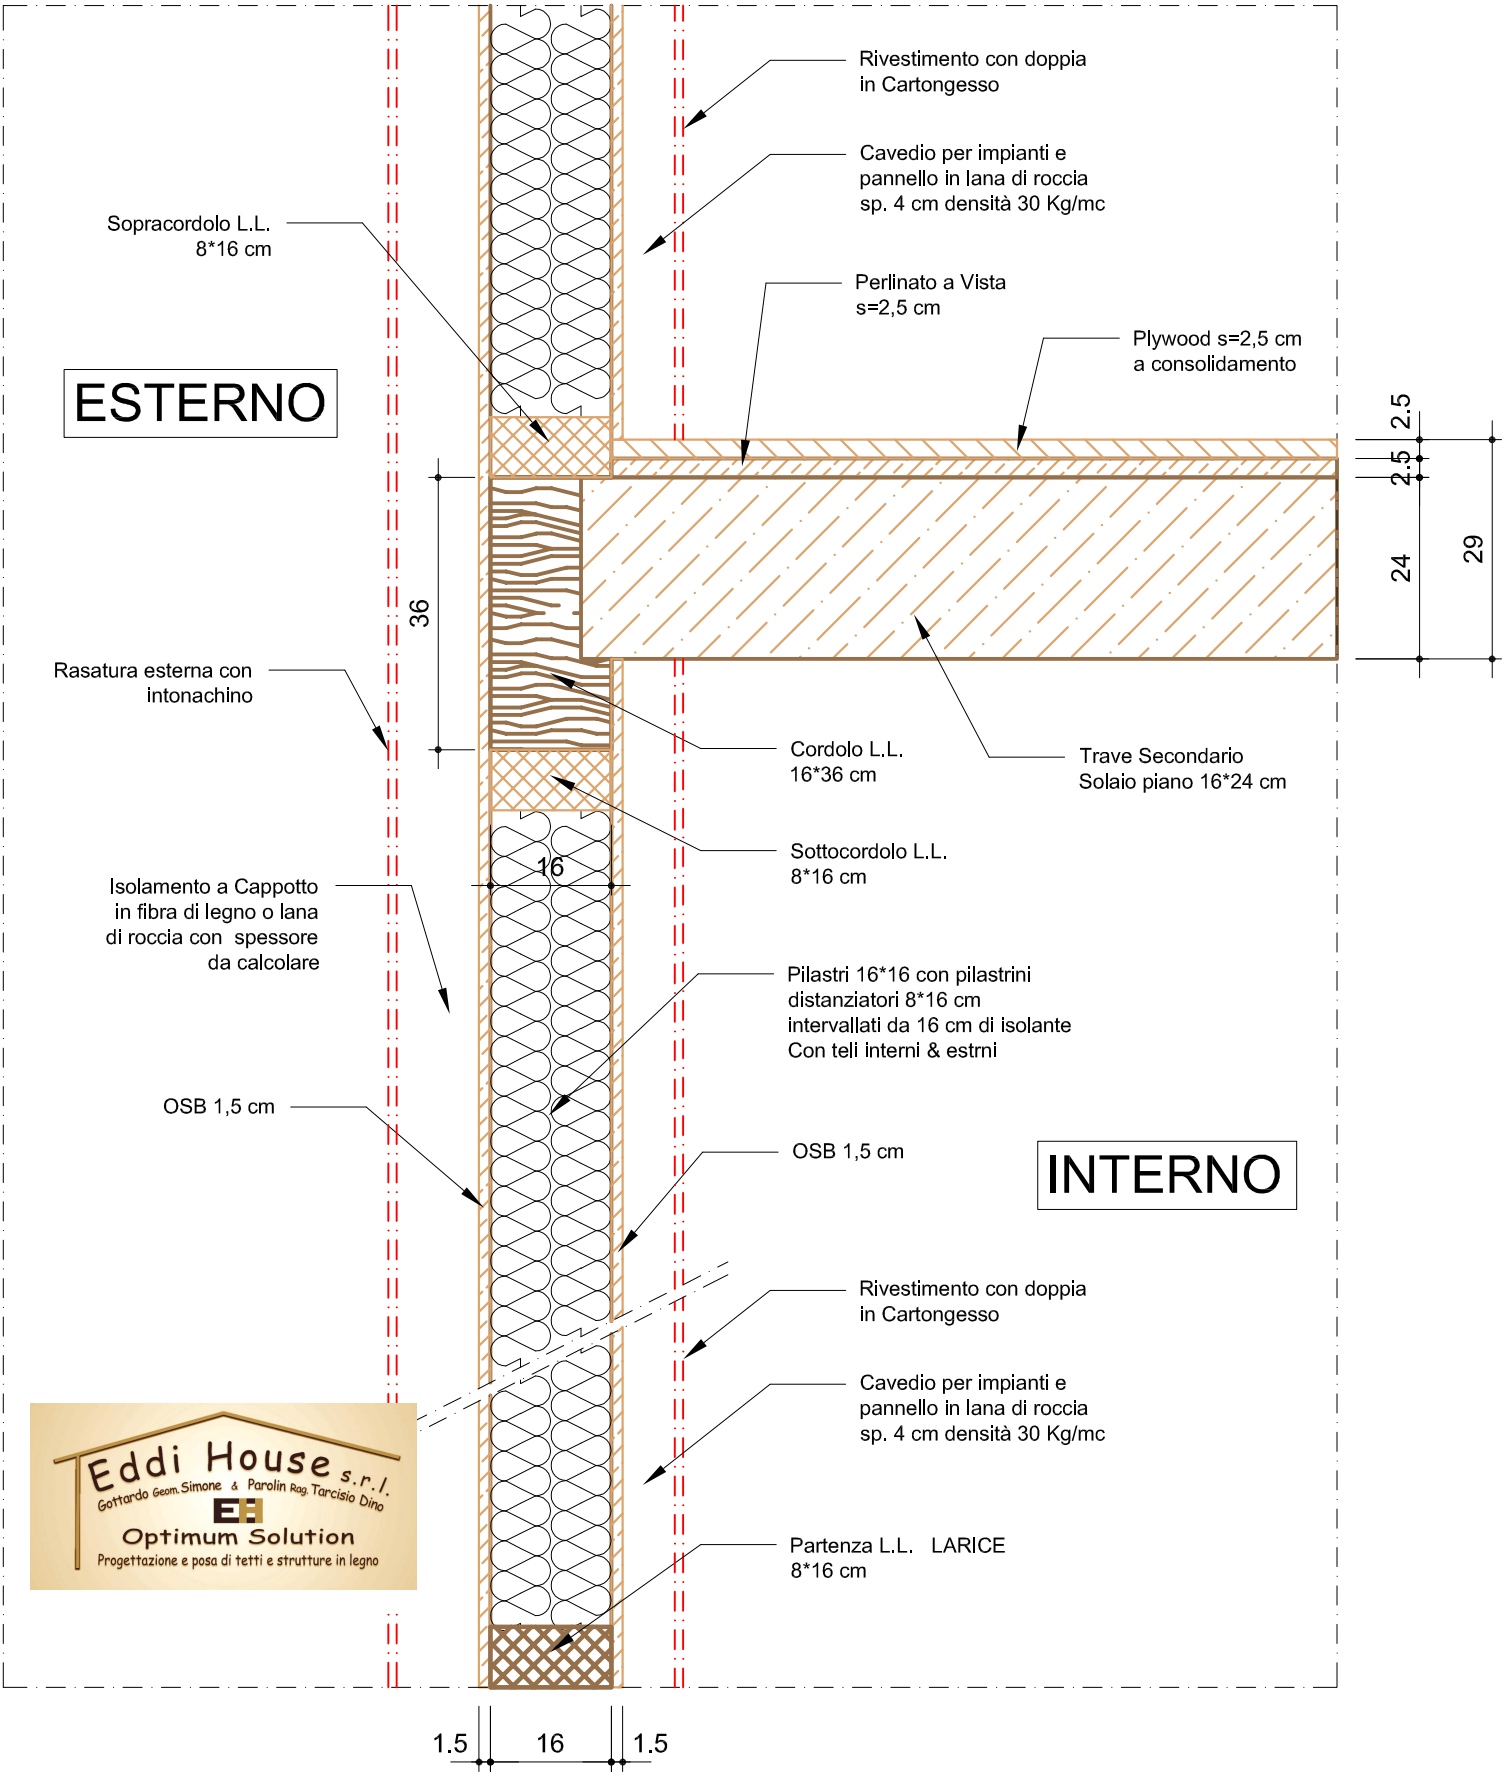

Eddi House s.r.l.
Gottardo Geom. Simone & Parolin Rag. Tarcisio Dino
Optimum Solution
Progettazione e posa di tetti e strutture in legno